


EDIFICIO DE 5 VIVIENDAS, 4 APARTAMENTOS Y 9 TRASTEROS

Calle Real nº 24, Calle Postas
Travesía Postas - SORIA-



PLANTA SEGUNDA PLANTA BAJOCUBIERTA VIVIENDA C

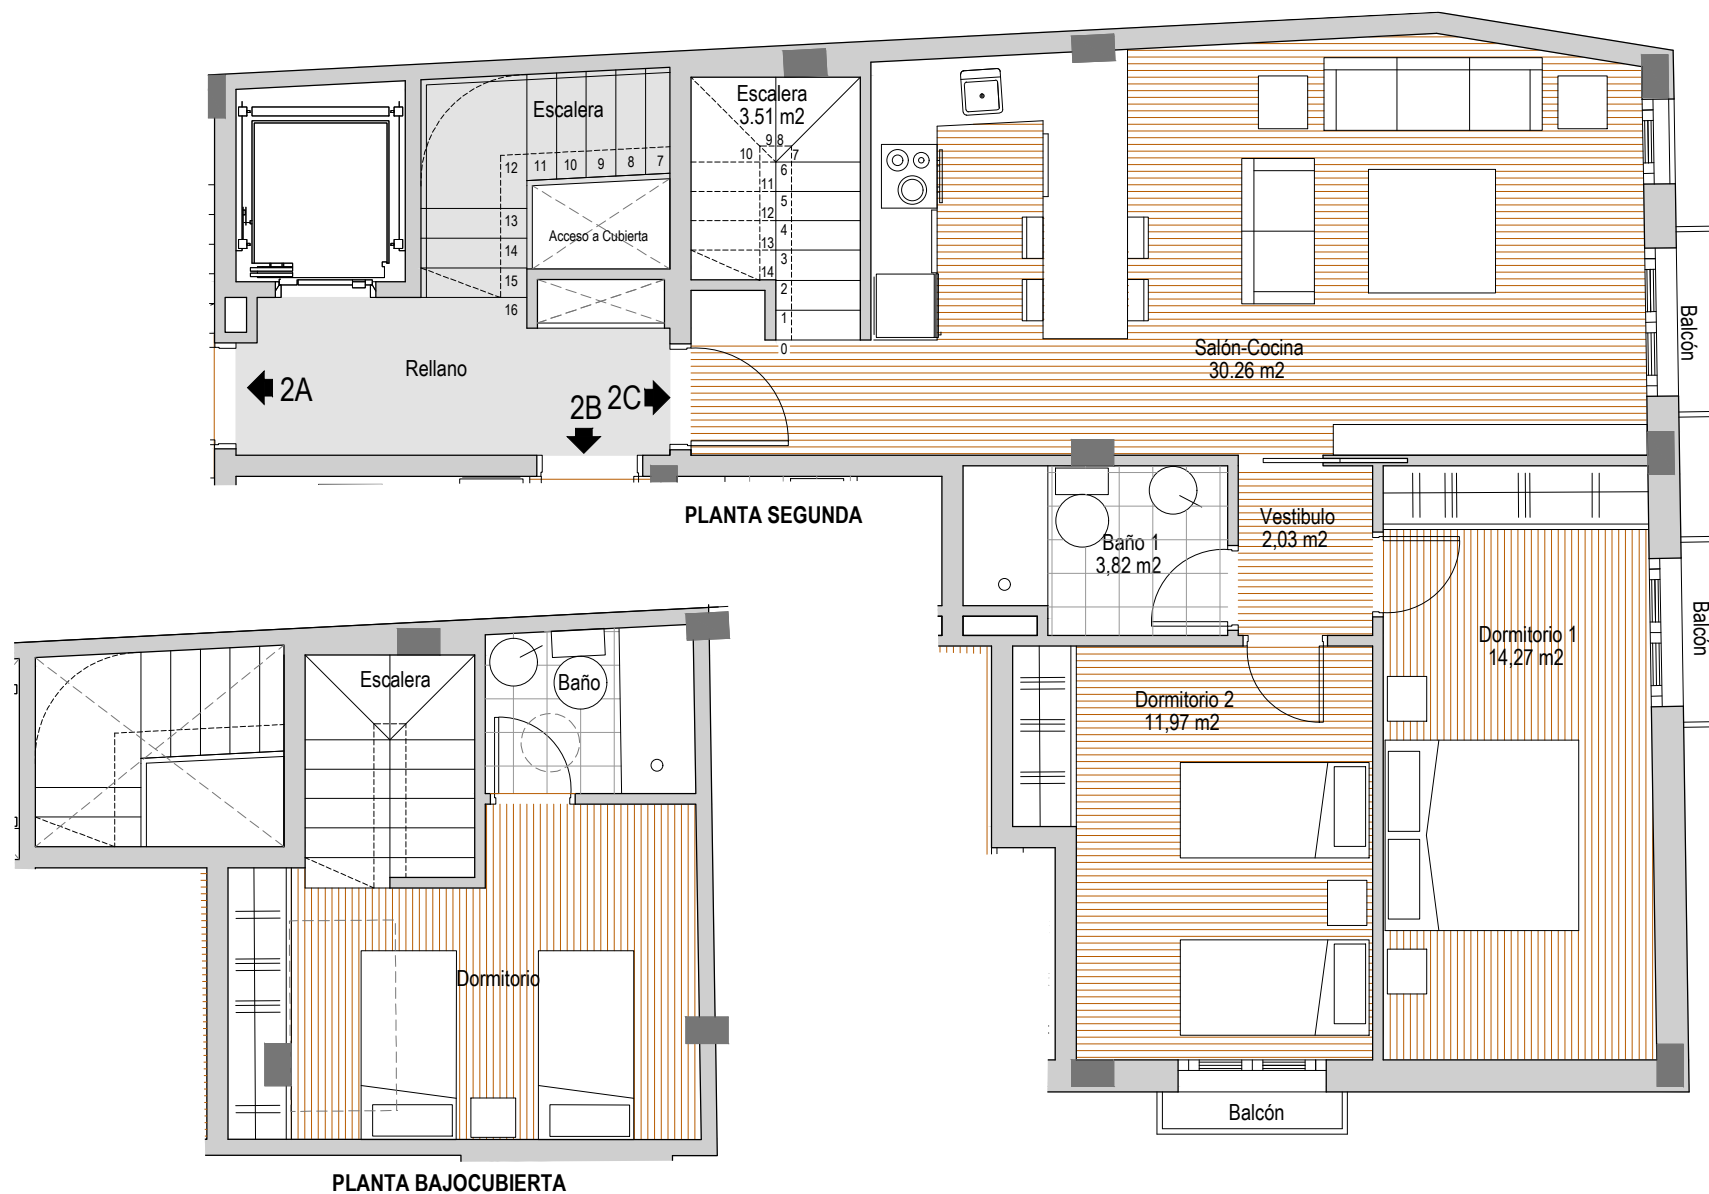

SITUACION:



Localizacion en PLANTA

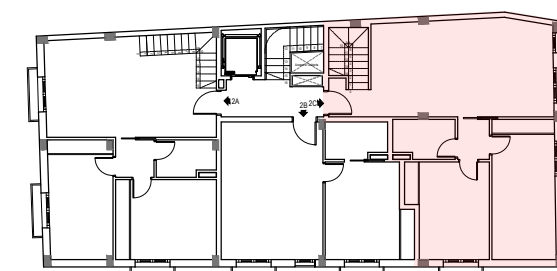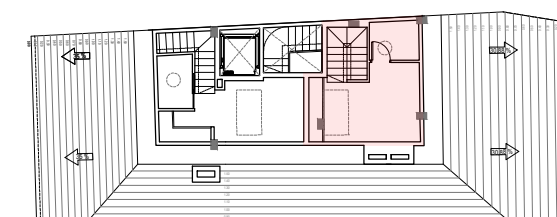

PROMOTOR:



Polígono Las Casas C/E - Soria-
34 975 22 51 69 - construcciones@cyona.es

REDACTOR:

FIRMA:



Calle Santa Luisa de Marillac nº5 Bajo 42003 SORIA
620 29 77 73 - ignaciocabreroarquitecto@gmail.com

CUADRO DE SUPERFICIES

Salón - Cocina.....	30,26 m2
Dormitorio 1.....	14,27m2
Dormitorio 2.....	11,97 m2
Dormitorio 3.....	12,29 m2
Baño 1.....	3,82 m2
Baño 2.....	3,05 m2
Vestibulo.....	2,03 m2
Escalera.....	6,95 m2

SUP. ÚTIL VIVIENDA..... **84,64 m2**

Balcones..... 1,53 m2

TOTAL SUP. ÚTIL VIVIENDA 86,17 m2



Los datos aquí contenidos pueden estar sujetos a posibles variaciones consecuencia de exigencias de orden urbanísticas, jurídicas, técnicas o de la autoridad competente requeridas para la obtención de licencias y permisos, sin que ello signifique merma de calidad. Las dimensiones de los pilares y conductos de ventilación pueden variar su dimensión de una planta a otra, así como las tomas de cocina, la distribución de sanitarios... El mobiliario representado en este plano es orientativo y decorativo, y no se entrega con la vivienda.